SURFACE MOUNT - POWER OVER ETHERNET (POE) INSTALLATION INSTRUCTIONS FOR 1x1, 1x4, 2x2, 2x4
DIRECTIVES D'INSTALLATION POUR **MONTAGE EN SAILLIE** POUR 1x1, 1x4, 2x2, 2x4 - **ALIMENTATION SUR INTERNET (POE)**

Warning: Every Axis Lighting fixture undergoes quality testing. Should an LED board not work properly, please turn fixture off and contact Axis technical support at 1-800-263-2947 for immediate assistance.
Avertissement : Chaque luminaire d'Éclairage Axis sont soumis à des tests de qualité. Si une carte DEL ne fonctionne pas normalement, veuillez couper l'alimentation et contacter le support technique d'Axis au 1-800-263-2497.

NOTE: ENSURE THAT THE POWER TO THE FIXTURE'S CIRCUIT IS TURNED OFF.
NOTE: VOUS ASSURER QUE L'ALIMENTATION DU CIRCUIT DU LUMINAIRE EST COUPÉE.

WIRING DIAGRAM - POWER OVER ETHERNET (POE)
SCHÉMA DES FILS - ALIMENTATION SUR INTERNET (POE)

NOTE: VIEW NOT TO SCALE
NOTE: VUE NON À L'ÉCHELLE

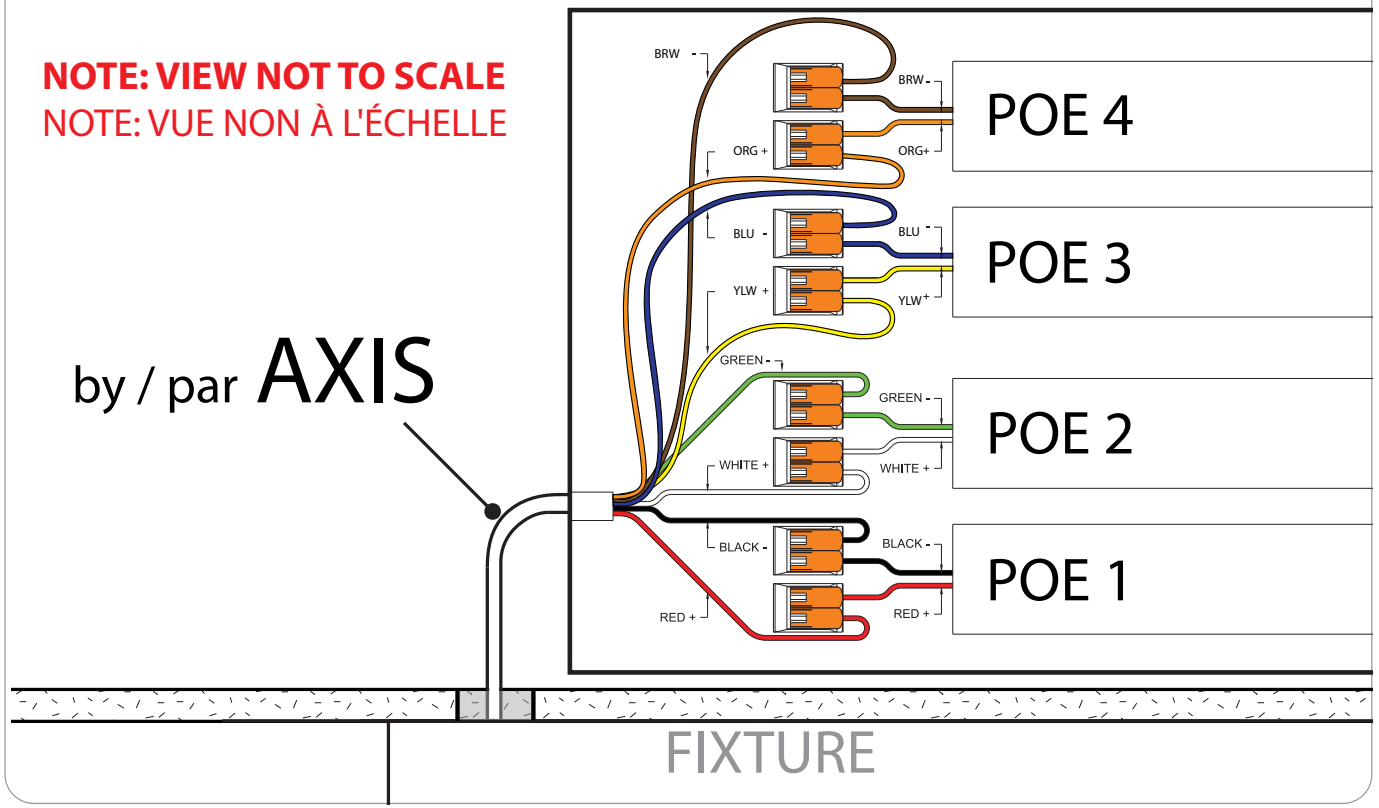

RUN POWER CABLE FROM FIXTURE THROUGH CEILING AND UP TO THE DRIVER BOX. MAKE CONNECTIONS ACCORDING TO WIRING DIAGRAM.
INSÉRER LE CORDON D'ALIMENTATION DU LUMINAIRE À TRAVERS LE PLAFON JUSQU'AU PILOTE. EFFECTUER LES CONNEXIONS ÉLECTRIQUES SELON LE SCHÉMA DES FILS.

La conception et le développement font partie d'un processus d'évolution continu chez Éclairage Axis. Nous nous réservons le droit de changer les spécifications. Pour obtenir l'information la plus récente sur le produit, veuillez contacter Axis.

Product design and development is an ongoing process at Axis Lighting. We reserve the right to change specifications. Contact Axis for the latest product information. © 2017 Axis Lighting Inc. 1.800.263.2947 [T]514.948.6272

AVERTISSEMENT : LOCALISER TOUS LES CIRCUITS ET CABLES. **RISQUE D'INCENDIE ET DE CHOC ÉLECTRIQUE. LE LUMINAIRE DOIT ÊTRE INSTALLÉ PAR UN ÉLECTRICIEN QUALIFIÉ ET EN RESPECTANT LES CODES DU BÂTIMENT ET ÉLECTRIQUES NATIONAUX ET LOCAUX. COUPER L'ALIMENTATION AU PANNEAU ÉLECTRIQUE AVANT D'EFFECTUER L'ENTRETIEN.**

WARNING : LOCATE ALL POWER CONDUITS AND CABLES. **RISK OF FIRE AND ELECTRICAL SHOCK. FIXTURE MUST BE INSTALLED BY A QUALIFIED ELECTRICIAN ONLY IN ACCORDANCE WITH NATIONAL, LOCAL BUILDING AND ELECTRICAL CODES. DISCONNECT POWER AT ELECTRICAL PANEL BEFORE SERVICING.**

SURFACE MOUNT - POWER OVER ETHERNET (POE) INSTALLATION INSTRUCTIONS FOR 1x1, 1x4, 2x2, 2x4
DIRECTIVES D'INSTALLATION POUR **MONTAGE EN SAILLIE** POUR 1x1, 1x4, 2x2, 2x4 - **ALIMENTATION SUR INTERNET (POE)**

REFER TO ANCHOR POSITIONING TEMPLATE ON PAGES 3-6. / REFERER À GABARIT DE PERÇAGE ET D'ALIMENTATION SUR LES PAGES 3-6.

1

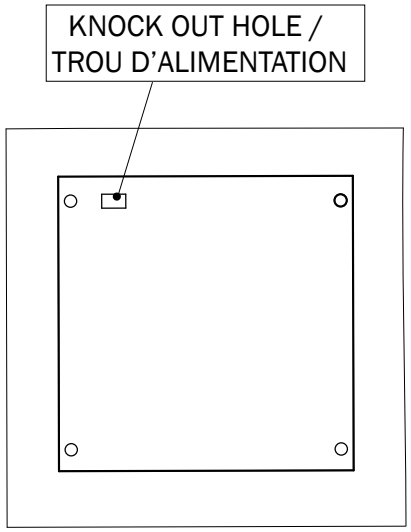

2

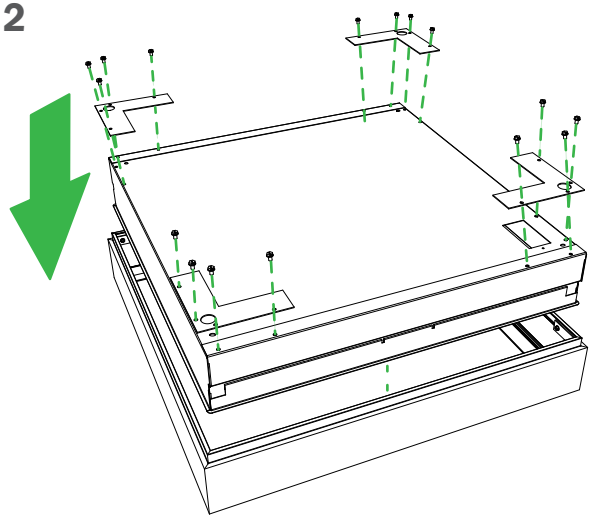

3

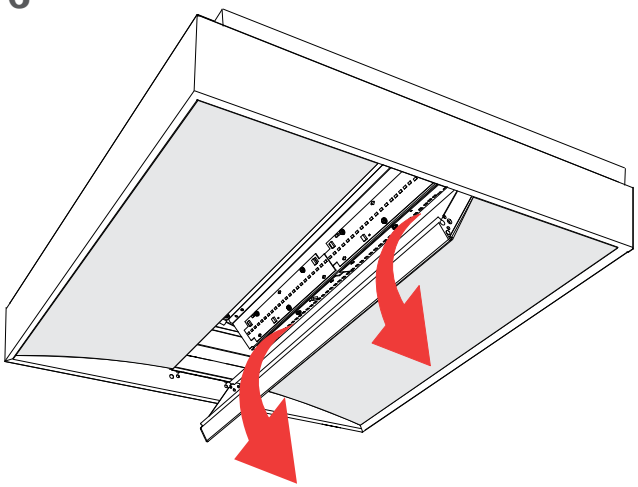

4

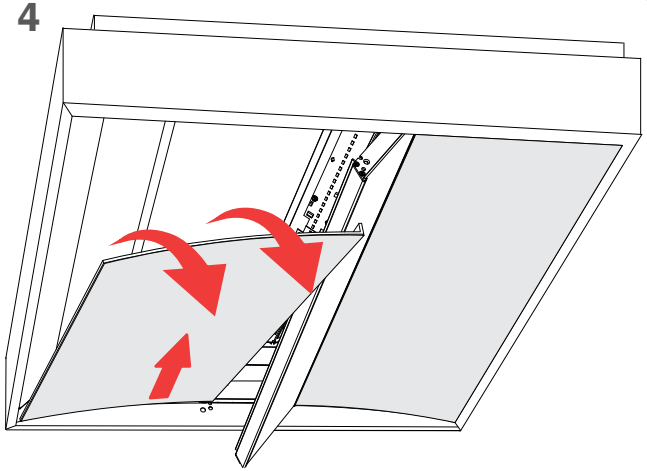

REFER TO THE SIDE LENS INSTALLATION INSTRUCTIONS FOR FUTHER INFORMATION / REPORTEZ-VOUS AUX INSTRUCTIONS D'INSTALLATION DE LA LENTILLE LATÉRALE POUR PLUS D'INFORMATIONS

5

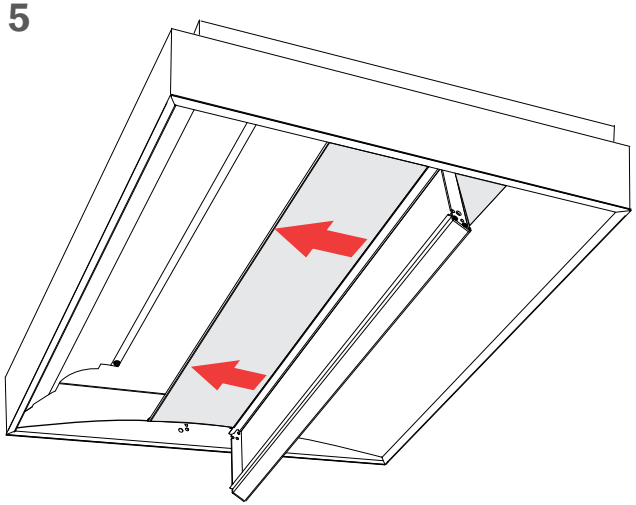

La conception et le développement font partie d'un processus d'évolution continu chez Éclairage Axis. Nous nous réservons le droit de changer les spécifications. Pour obtenir l'information la plus récente sur le produit, veuillez contacter Axis.

Product design and development is an ongoing process at Axis Lighting. We reserve the right to change specifications. Contact Axis for the latest product information. © 2017 Axis Lighting Inc. 1.800.263.2947 [T]514.948.6272

A V E R T I S S E M E N T : LOCALISER TOUS LES CIRCUITS ET CABLES. **RISQUE D'INCENDIE ET DE CHOC ÉLECTRIQUE. LE LUMINAIRE DOIT ÊTRE INSTALLÉ PAR UN ÉLECTRICIEN QUALIFIÉ ET EN RESPECTANT LES CODES DU BÂTIMENT ET ÉLECTRIQUES NATIONAUX ET LOCAUX. COUPER L'ALIMENTATION AU PANNEAU ÉLECTRIQUE AVANT D'EFFECTUER L'ENTRETIEN.**

W A R N I N G : LOCATE ALL POWER CONDUITS AND CABLES. **RISK OF FIRE AND ELECTRICAL SHOCK. FIXTURE MUST BE INSTALLED BY A QUALIFIED ELECTRICIAN ONLY IN ACCORDANCE WITH NATIONAL, LOCAL BUILDING AND ELECTRICAL CODES. DISCONNECT POWER AT ELECTRICAL PANEL BEFORE SERVICING.**

SURFACE MOUNT - POWER OVER ETHERNET (POE) INSTALLATION INSTRUCTIONS FOR 1x1, 1x4, 2x2, 2x4
DIRECTIVES D'INSTALLATION POUR **MONTAGE EN SAILLIE** POUR 1x1, 1x4, 2x2, 2x4 - **ALIMENTATION SUR INTERNET (POE)**

6

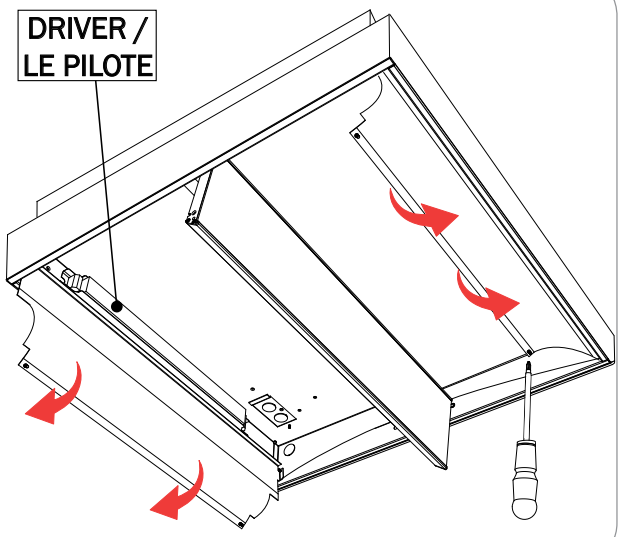

7

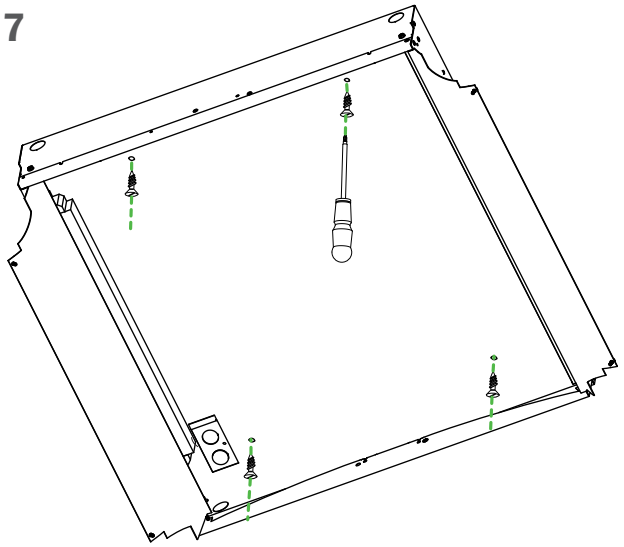

8

WIRING DIAGRAM / SCHÉMA DES FILS

REFERENCE ON PAGE 1 / RÉFÉRENCE SUR PAGE 1

NOTE: VIEW NOT TO SCALE
NOTE: VUE NON À L'ÉCHELLE

by / par AXIS

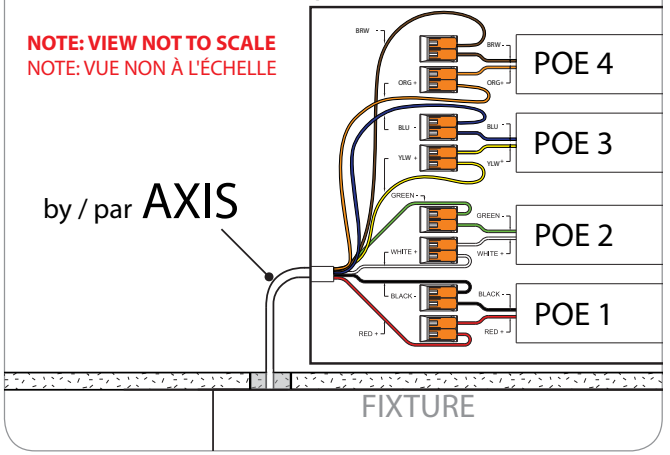

9

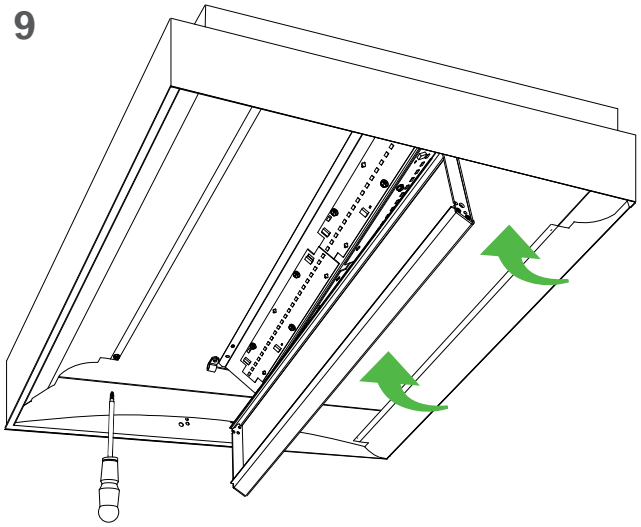

10

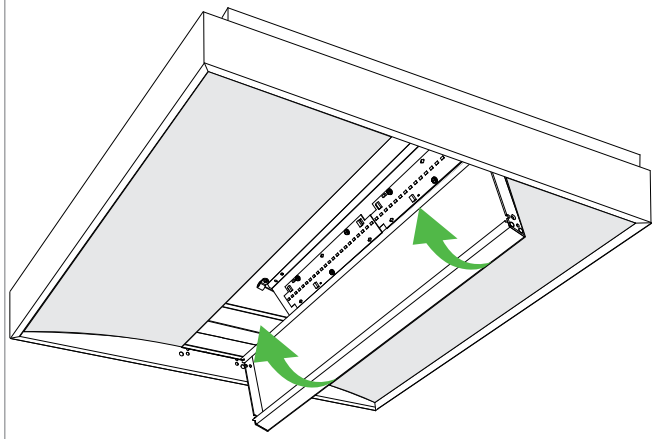

La conception et le développement font partie d'un processus d'évolution continu chez Éclairage Axis. Nous nous réservons le droit de changer les spécifications. Pour obtenir l'information la plus récente sur le produit, veuillez contacter Axis.

Product design and development is an ongoing process at Axis Lighting. We reserve the right to change specifications. Contact Axis for the latest product information. © 2017 Axis Lighting Inc. 1.800.263.2947 [T]514.948.6272

A V E R T I S S E M E N T : LOCALISER TOUS LES CIRCUITS ET CABLES. **RISQUE D'INCENDIE ET DE CHOC ÉLECTRIQUE. LE LUMINAIRE DOIT ÊTRE INSTALLÉ PAR UN ÉLECTRICIEN QUALIFIÉ ET EN RESPECTANT LES CODES DU BÂTIMENT ET ÉLECTRIQUES NATIONAUX ET LOCAUX. COUPER L'ALIMENTATION AU PANNEAU ÉLECTRIQUE AVANT D'EFFECTUER L'ENTRETIEN.**

W A R N I N G : LOCATE ALL POWER CONDUITS AND CABLES. **RISK OF FIRE AND ELECTRICAL SHOCK. FIXTURE MUST BE INSTALLED BY A QUALIFIED ELECTRICIAN ONLY IN ACCORDANCE WITH NATIONAL, LOCAL BUILDING AND ELECTRICAL CODES. DISCONNECT POWER AT ELECTRICAL PANEL BEFORE SERVICING.**

SURFACE MOUNT INSTALLATION INSTRUCTIONS TEMPLATE FOR HOLES AND POWER FEED
DIRECTIVES D'INSTALLATION POUR MONTAGE EN SAILLIE GABARIT DE PERÇAGE ET D'ALIMENTATION

1x1

TOP VIEW
VUE DE DESSUS

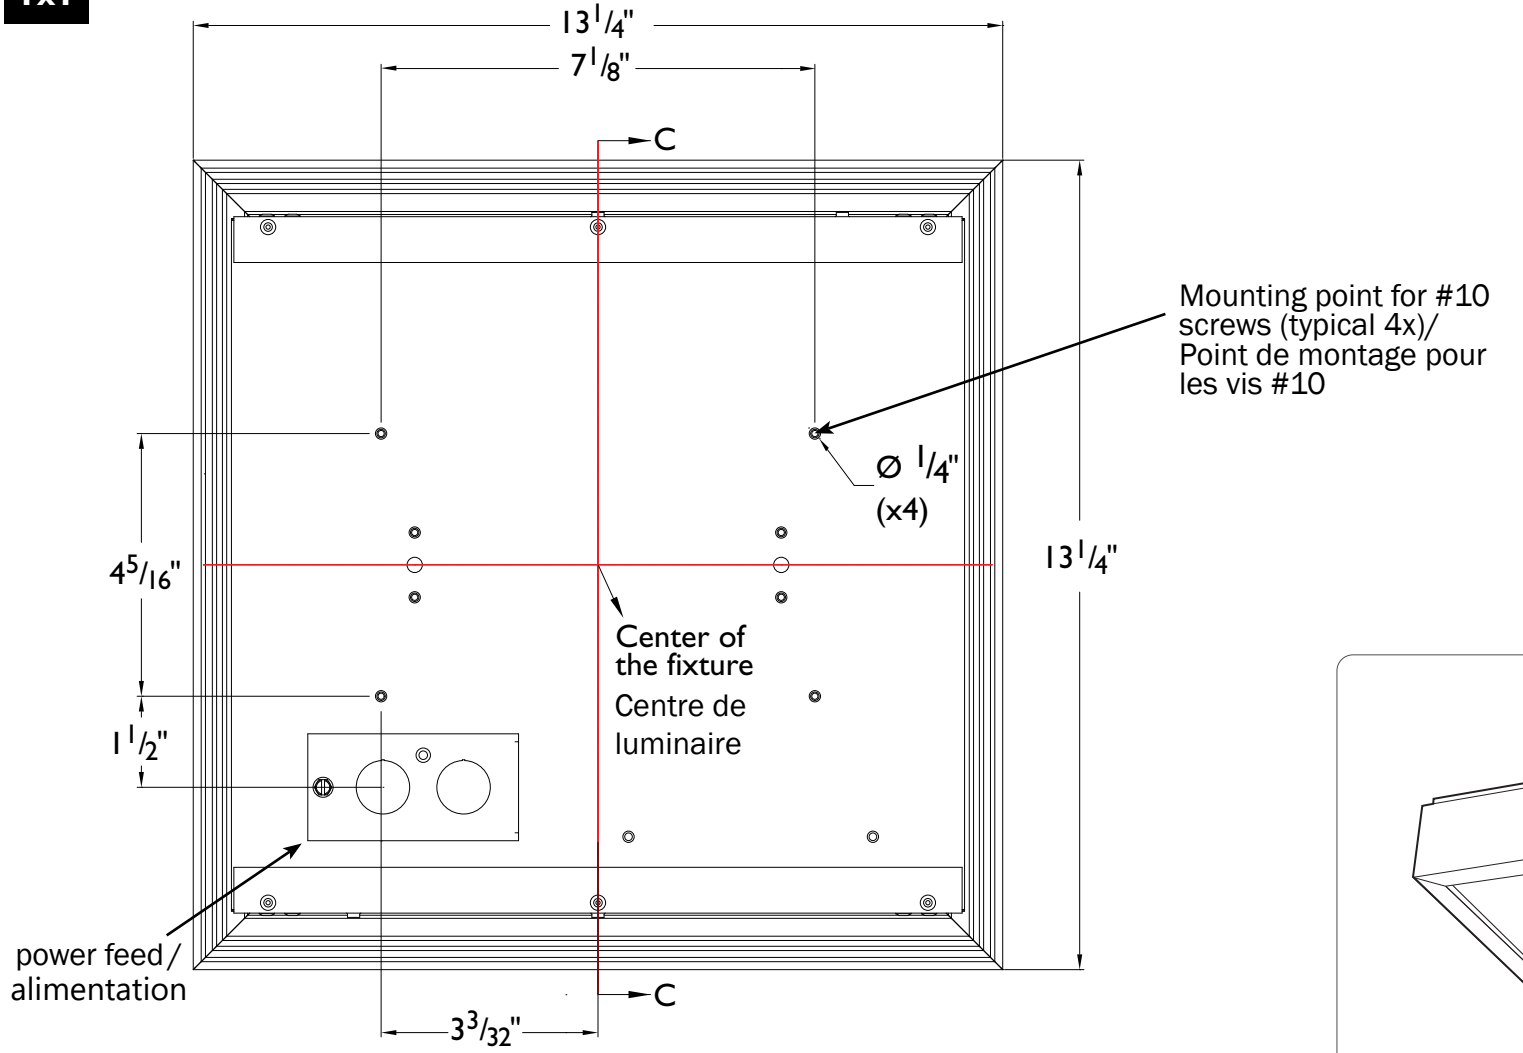

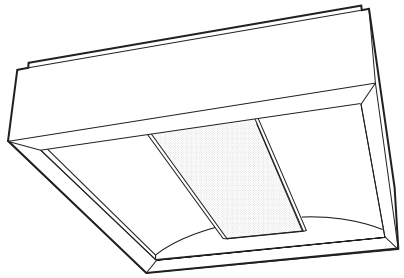

1X1 SURFACE MOUNT / MONTAGE EN SAILLIE

Templates for DIA.LED.1x1, DIA.LED.1x4, DIA.LED.2x2, DIA.LED.2x4 are available for download at www.axislighting.com

La conception et le développement font partie d'un processus d'évolution continu chez Éclairage Axis. Nous nous réservons le droit de changer les spécifications. Pour obtenir l'information la plus récente sur le produit, veuillez contacter Axis.

Product design and development is an ongoing process at Axis Lighting. We reserve the right to change specifications. Contact Axis for the latest product information. © 2017 Axis Lighting Inc. 1.800.263.2947 [T]514.948.6272

AVERTISSEMENT : LOCALISER TOUS LES CIRCUITS ET CABLES. **RISQUE D'INCENDIE ET DE CHOC ÉLECTRIQUE. LE LUMINAIRE DOIT ÊTRE INSTALLÉ PAR UN ÉLECTRICIEN QUALIFIÉ ET EN RESPECTANT LES CODES DU BÂTIMENT ET ÉLECTRIQUES NATIONAUX ET LOCAUX. COUPER L'ALIMENTATION AU PANNEAU ÉLECTRIQUE AVANT D'EFFECTUER L'ENTRETIEN.**

WARNING : LOCATE ALL POWER CONDUITS AND CABLES. **RISK OF FIRE AND ELECTRICAL SHOCK. FIXTURE MUST BE INSTALLED BY A QUALIFIED ELECTRICIAN ONLY IN ACCORDANCE WITH NATIONAL, LOCAL BUILDING AND ELECTRICAL CODES. DISCONNECT POWER AT ELECTRICAL PANEL BEFORE SERVICING.**

SURFACE MOUNT INSTALLATION INSTRUCTIONS TEMPLATE FOR HOLES AND POWER FEED
DIRECTIVES D'INSTALLATION POUR MONTAGE EN SAILLIE GABARIT DE PERÇAGE ET D'ALIMENTATION

1x4

TOP VIEW
VUE DE DESSUS

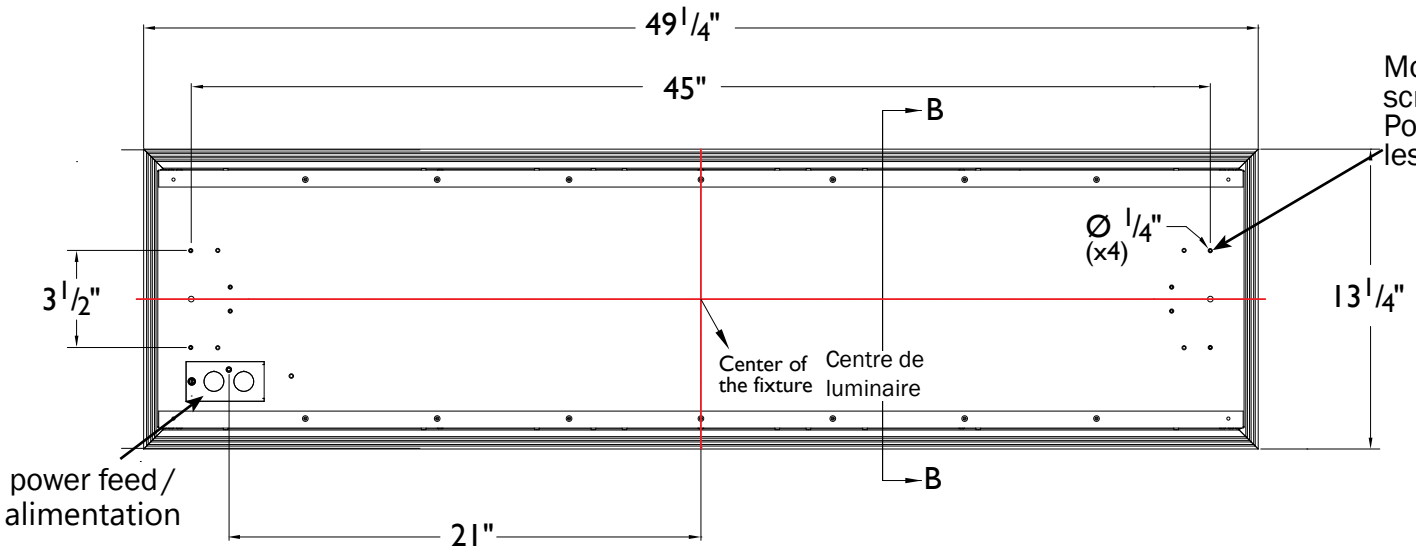

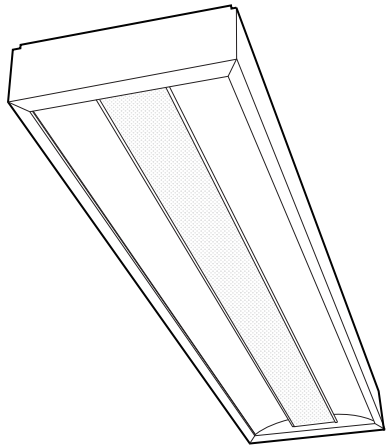

1X4 SURFACE MOUNT/ MONTAGE EN SAILLIE

Templates for DIA.LED.1x1, DIA.LED.1x4, DIA.LED.2x2, DIA.LED.2x4 are available for download at www.axislighting.com

La conception et le développement font partie d'un processus d'évolution continu chez Éclairage Axis. Nous nous réservons le droit de changer les spécifications. Pour obtenir l'information la plus récente sur le produit, veuillez contacter Axis.

Product design and development is an ongoing process at Axis Lighting. We reserve the right to change specifications. Contact Axis for the latest product information. © 2017 Axis Lighting Inc. 1.800.263.2947 [T]514.948.6272

AVERTISSEMENT : LOCALISER TOUS LES CIRCUITS ET CABLES. **RISQUE D'INCENDIE ET DE CHOC ÉLECTRIQUE. LE LUMINAIRE DOIT ÊTRE INSTALLÉ PAR UN ÉLECTRICIEN QUALIFIÉ ET EN RESPECTANT LES CODES DU BÂTIMENT ET ÉLECTRIQUES NATIONAUX ET LOCAUX. COUPER L'ALIMENTATION AU PANNEAU ÉLECTRIQUE AVANT D'EFFECTUER L'ENTRETIEN.**

WARNING : LOCATE ALL POWER CONDUITS AND CABLES. **RISK OF FIRE AND ELECTRICAL SHOCK. FIXTURE MUST BE INSTALLED BY A QUALIFIED ELECTRICIAN ONLY IN ACCORDANCE WITH NATIONAL, LOCAL BUILDING AND ELECTRICAL CODES. DISCONNECT POWER AT ELECTRICAL PANEL BEFORE SERVICING.**

SURFACE MOUNT INSTALLATION INSTRUCTIONS TEMPLATE FOR HOLES AND POWER FEED
DIRECTIVES D'INSTALLATION POUR MONTAGE EN SAILLIE GABARIT DE PERÇAGE ET D'ALIMENTATION

2x2

TOP VIEW
VUE DE DESSUS

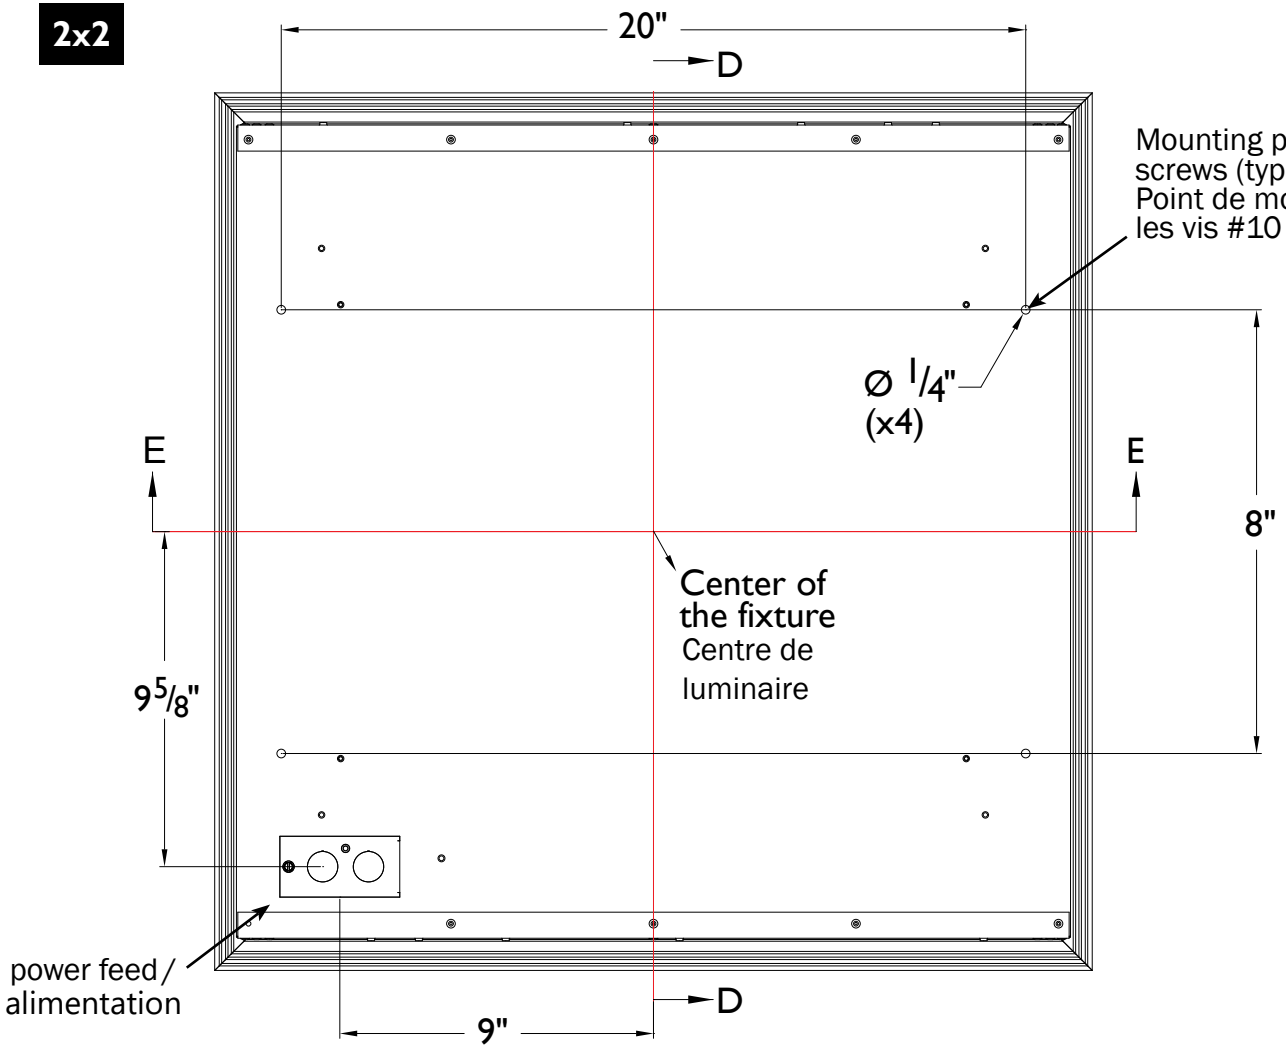

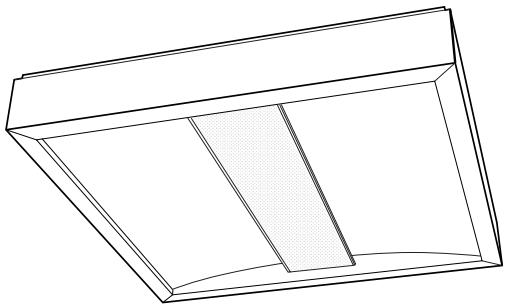

2X2 SURFACE MOUNT/ MONTAGE EN SAILLIE

Templates for DIA.LED.1x1, DIA.LED.1x4, DIA.LED.2x2, DIA.LED.2x4 are available for download at www.axislighting.com

La conception et le développement font partie d'un processus d'évolution continu chez Éclairage Axis. Nous nous réservons le droit de changer les spécifications. Pour obtenir l'information la plus récente sur le produit, veuillez contacter Axis.

Product design and development is an ongoing process at Axis Lighting. We reserve the right to change specifications. Contact Axis for the latest product information. © 2017 Axis Lighting Inc. 1.800.263.2947 [T]514.948.6272

AVERTISSEMENT : LOCALISER TOUS LES CIRCUITS ET CABLES. **RISQUE D'INCENDIE ET DE CHOC ÉLECTRIQUE. LE LUMINAIRE DOIT ÊTRE INSTALLÉ PAR UN ÉLECTRICIEN QUALIFIÉ ET EN RESPECTANT LES CODES DU BÂTIMENT ET ÉLECTRIQUES NATIONAUX ET LOCAUX. COUPER L'ALIMENTATION AU PANNEAU ÉLECTRIQUE AVANT D'EFFECTUER L'ENTRETIEN.**

WARNING : LOCATE ALL POWER CONDUITS AND CABLES. **RISK OF FIRE AND ELECTRICAL SHOCK. FIXTURE MUST BE INSTALLED BY A QUALIFIED ELECTRICIAN ONLY IN ACCORDANCE WITH NATIONAL, LOCAL BUILDING AND ELECTRICAL CODES. DISCONNECT POWER AT ELECTRICAL PANEL BEFORE SERVICING.**

SURFACE MOUNT INSTALLATION INSTRUCTIONS TEMPLATE FOR HOLES AND POWER FEED
DIRECTIVES D'INSTALLATION POUR MONTAGE EN SAILLIE GABARIT DE PERÇAGE ET D'ALIMENTATION

2x4

TOP VIEW
VUE DE DESSUS

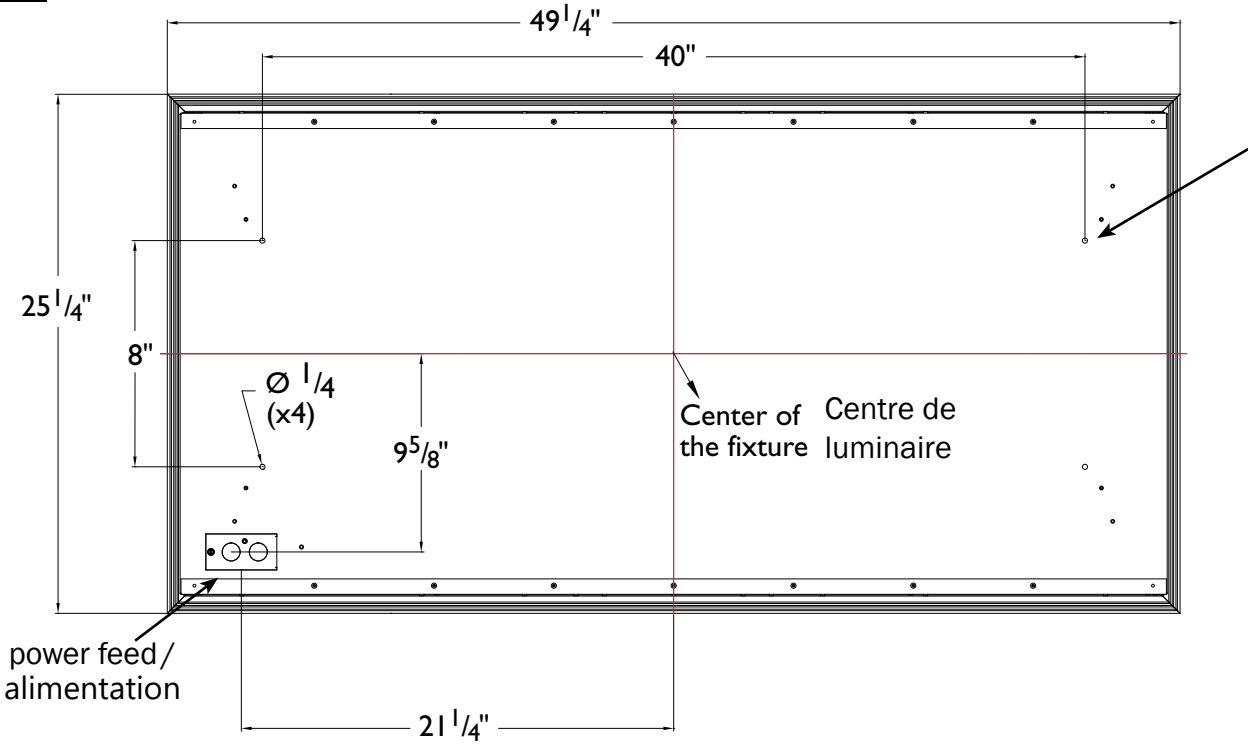

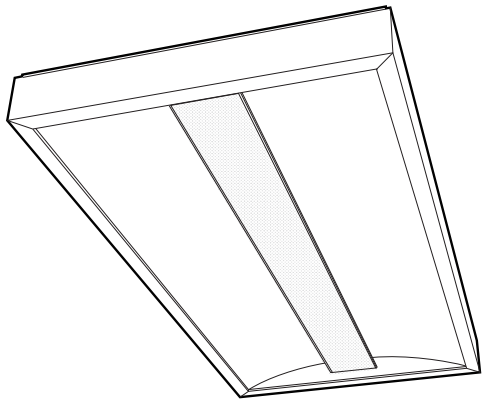

**2X4 SURFACE MOUNT/
MONTAGE EN SAILLIE**

Templates for DIA.LED.1x1, DIA.LED.1x4, DIA.LED.2x2, DIA.LED.2x4 are available for download at www.axislighting.com

La conception et le développement font partie d'un processus d'évolution continu chez Éclairage Axis. Nous nous réservons le droit de changer les spécifications. Pour obtenir l'information la plus récente sur le produit, veuillez contacter Axis.

Product design and development is an ongoing process at Axis Lighting. We reserve the right to change specifications. Contact Axis for the latest product information. © 2017 Axis Lighting Inc. 1.800.263.2947 [T]514.948.6272

AVERTISSEMENT : LOCALISER TOUS LES CIRCUITS ET CABLES. **RISQUE D'INCENDIE ET DE CHOC ÉLECTRIQUE. LE LUMINAIRE DOIT ÊTRE INSTALLÉ PAR UN ÉLECTRICIEN QUALIFIÉ ET EN RESPECTANT LES CODES DU BÂTIMENT ET ÉLECTRIQUES NATIONAUX ET LOCAUX. COUPER L'ALIMENTATION AU PANNEAU ÉLECTRIQUE AVANT D'EFFECTUER L'ENTRETIEN.**

WARNING : LOCATE ALL POWER CONDUITS AND CABLES. **RISK OF FIRE AND ELECTRICAL SHOCK. FIXTURE MUST BE INSTALLED BY A QUALIFIED ELECTRICIAN ONLY IN ACCORDANCE WITH NATIONAL, LOCAL BUILDING AND ELECTRICAL CODES. DISCONNECT POWER AT ELECTRICAL PANEL BEFORE SERVICING.**