

T-BAR INDIVIDUAL - POE INSTALLATION INSTRUCTIONS FOR 1x4, 2x2, 2x4 DIRECTIVES D'INSTALLATION POUR PROFILÉ EN T INDIVIDUEL POUR 1x4, 2x2, 2x4 - ALIMENTATION SUR INTERNET (POE)

Warning: Every Axis Lighting fixture undergoes quality testing. Should an LED board not work properly, please turn fixture off and contact Axis technical support at 1-800-263-2947 for immediate assistance.


Avertissement: Chaque luminaire d'éclairage Axis sont soumis à des tests de qualité. Si une carte DEL ne fonctionne pas normalement, veuillez couper l'alimentation et contacter le support technique d'Axis au 1-800-263-2497.

NOTE: ENSURE THAT THE POWER TO THE FIXTURE'S CIRCUIT IS TURNED OFF.

NOTE: VOUS ASSURER QUE L'ALIMENTATION DU CIRCUIT DU LUMINAIRE EST COUPEE.

WIRING DIAGRAM - POWER OVER ETHERNET (POE) SCHÉMA DES FILS - ALIMENTATION SUR INTERNET (POE)

NOTE: VIEW NOT TO SCALE
NOTE: VUE NON À L'ÉCHELLE

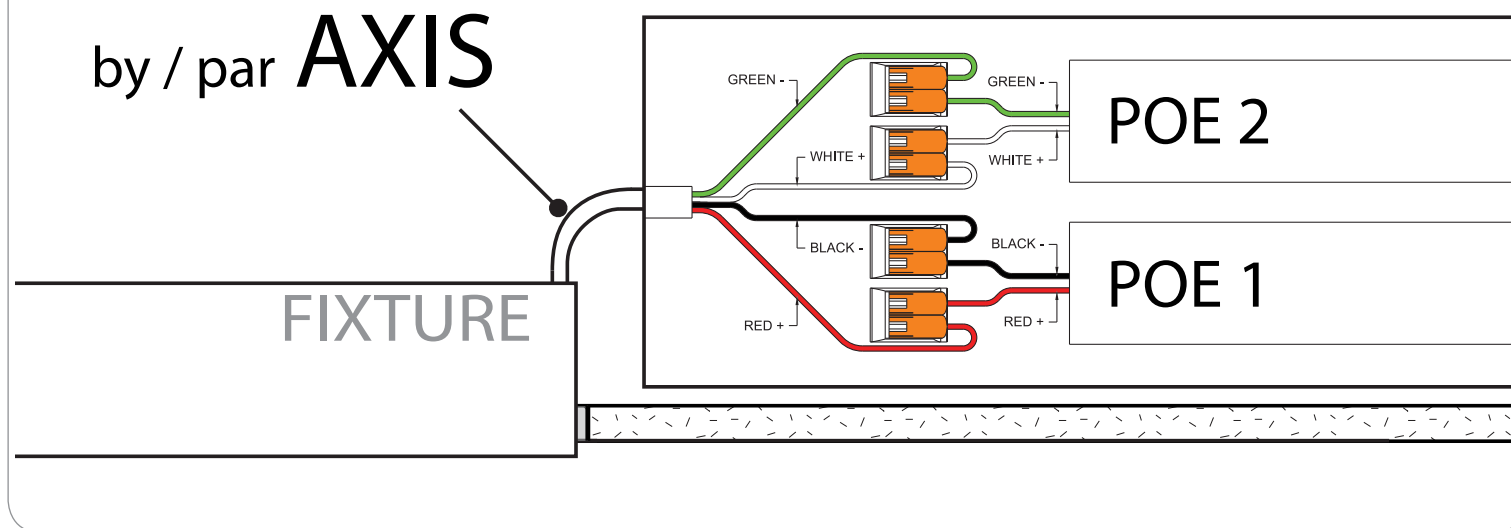


T-BAR INDIVIDUAL - POE INSTALLATION INSTRUCTIONS FOR 1x4, 2x2, 2x4

DIRECTIVES D'INSTALLATION POUR PROFILÉ EN T INDIVIDUEL POUR 1x4, 2x2, 2x4


- ALIMENTATION SUR INTERNET (POE)

POWER ALIMENTATION

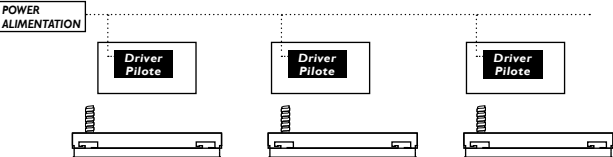

Every fixture receives a direct power feed and contains its own ballast.
Tous les luminaires présentent une alimentation et son propre pilote.






● **T-BAR STYLE MOUNTING / MONTAGE DE STYLE À PROFILÉ EN T**

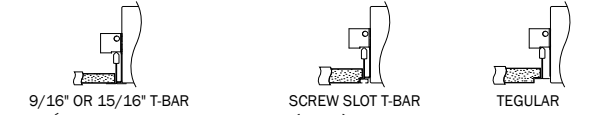

9/16" OR 15/16" T-BAR
PROFILÉ EN T 9/16" OU 15/16"

SCREW SLOT T-BAR
PROFILÉ EN T À FENTE POUR VIS

TEGULAR
TEGULAR

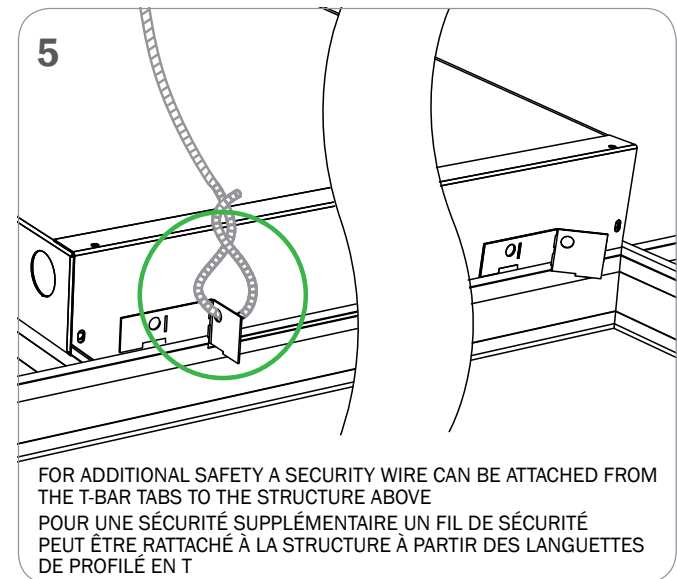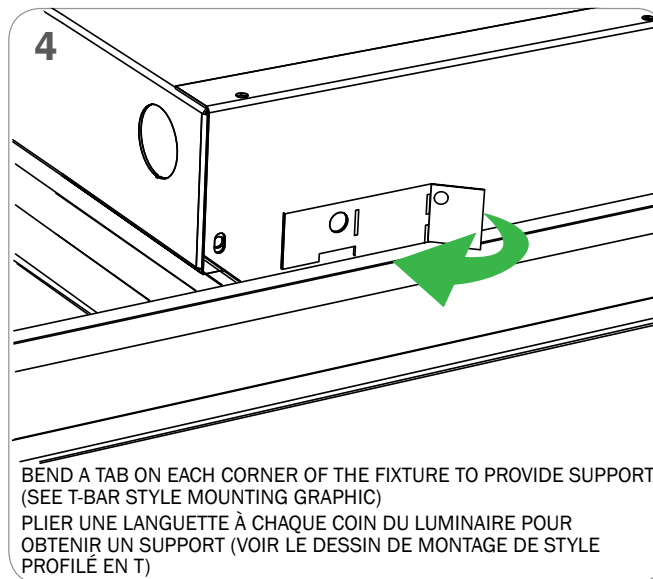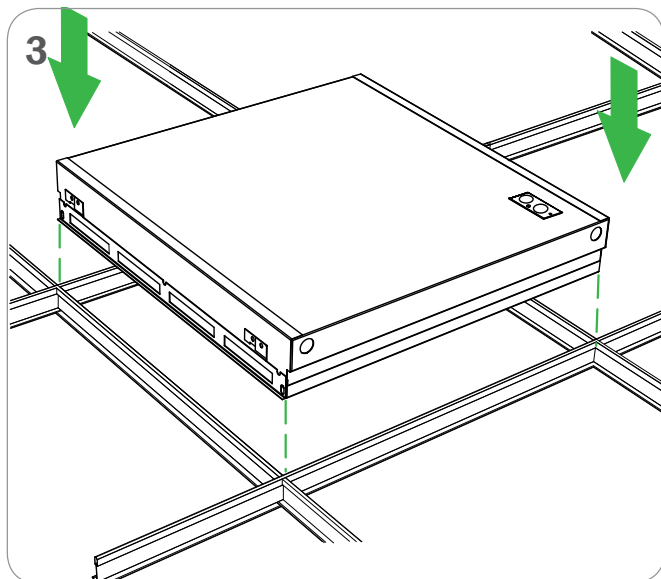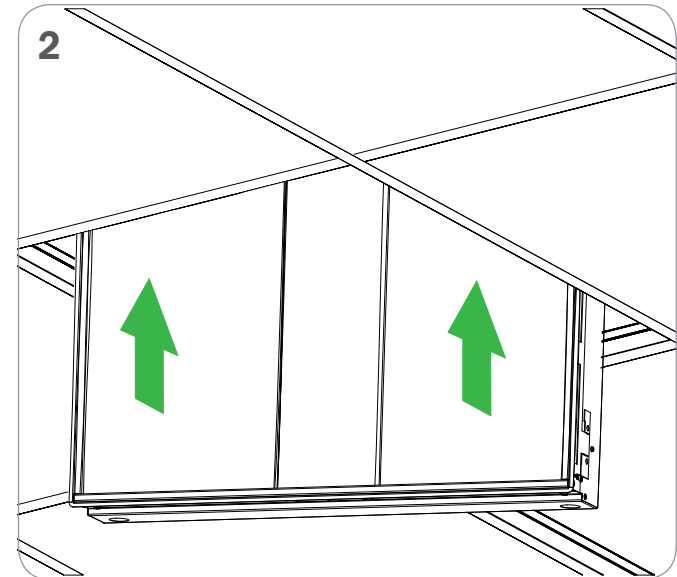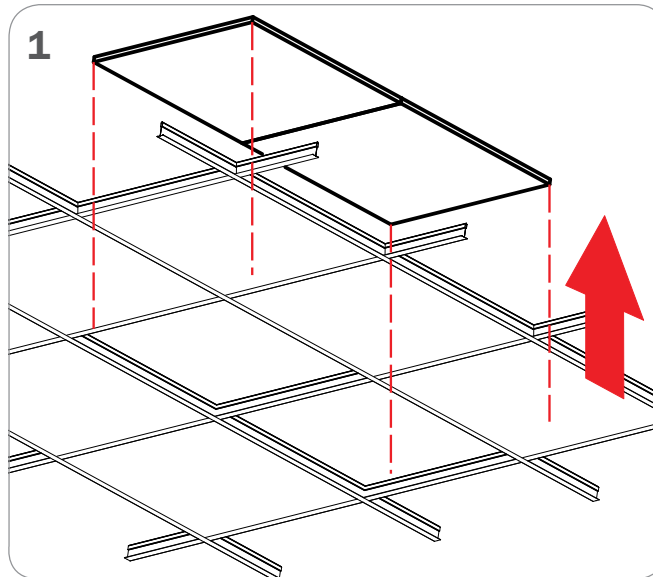

Product design and development is an ongoing process at Axis Lighting. We reserve the right to change specifications.
Contact Axis for the latest product information. © 2018 Axis Lighting Inc. 1.800.263.2947 [T]514.948.6272

La conception et le développement font partie d'un processus d'évolution continu chez Éclairage Axis. Nous nous réservons le droit de changer les spécifications. Pour obtenir l'information la plus récente sur le produit, veuillez contacter Axis.

FILE NAME / NOM DE FILIÈRE : LED.PO.24-22-14.TB.INST - POE

REVISION 001 / RÉVISION 001

8 / 05 / 2019



WARNING : LOCATE ALL POWER CONDUITS AND CABLES. **RISK OF FIRE AND ELECTRICAL SHOCK. FIXTURE MUST BE INSTALLED BY A QUALIFIED ELECTRICIAN ONLY IN ACCORDANCE WITH NATIONAL, LOCAL BUILDING AND ELECTRICAL CODES. DISCONNECT POWER AT ELECTRICAL PANEL BEFORE SERVICING.**

AVERTISSEMENT : LOCALISER TOUS LES CIRCUITS ET CABLES. **RISQUE D'INCENDIE ET DE CHOC ÉLECTRIQUE. LE LUMINAIRE DOIT ÊTRE INSTALLÉ PAR UN ÉLECTRICIEN QUALIFIÉ ET EN RESPECTANT LES CODES DU BÂTIMENT ET ÉLECTRIQUES NATIONAUX ET LOCAUX. COUPER L'ALIMENTATION AU PANNEAU ÉLECTRIQUE AVANT D'EFFECTUER L'ENTRETIEN.**

T-BAR INDIVIDUAL - POE INSTALLATION INSTRUCTIONS FOR 1x4, 2x2, 2x4

DIRECTIVES D'INSTALLATION POUR PROFILÉ EN T INDIVIDUEL POUR 1x4, 2x2, 2x4

- ALIMENTATION SUR INTERNET (POE)

6



WIRING DIAGRAM / SCHÉMA DES FILS

REFERENCE ON PAGE 1 / RÉFÉRENCE SUR PAGE 1


NOTE: VIEW NOT TO SCALE
NOTE: VUE NON À L'ÉCHELLE

by / par **AXIS**

FIXTURE

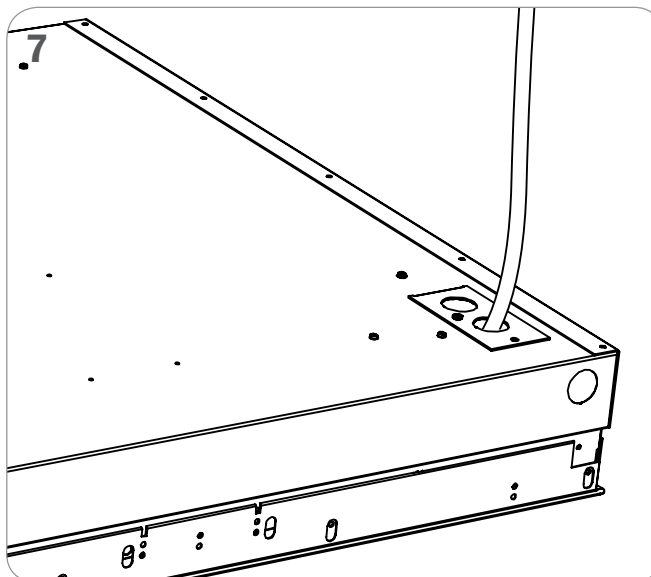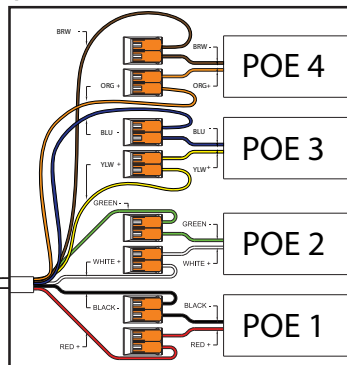

8

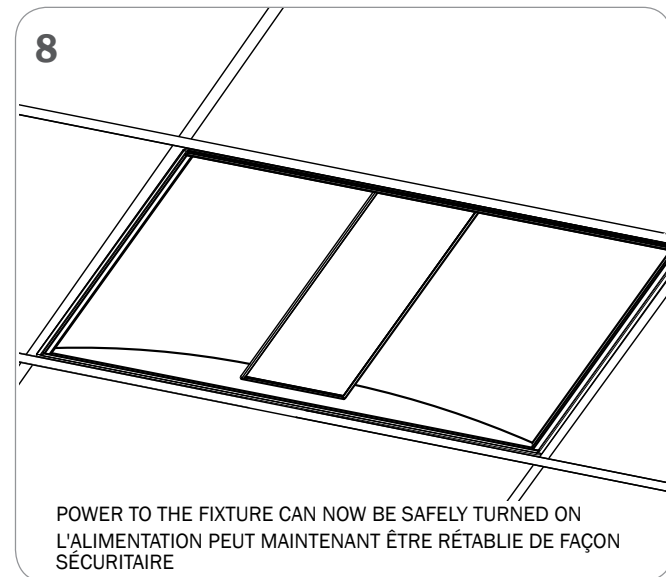

POWER TO THE FIXTURE CAN NOW BE SAFELY TURNED ON
L'ALIMENTATION PEUT MAINTENANT ÊTRE RÉTABLIE DE FAÇON SÉCURITAIRE

Product design and development is an ongoing process at Axis Lighting. We reserve the right to change specifications. Contact Axis for the latest product information. © 2018 Axis Lighting Inc. 1.800.263.2947 [T]514.948.6272

La conception et le développement font partie d'un processus d'évolution continu chez Éclairage Axis. Nous nous réservons le droit de changer les spécifications. Pour obtenir l'information la plus récente sur le produit, veuillez contacter Axis.

FILE NAME / NOM DE FILIÈRE : LED.PO.24-22-14.TB.INST - POE

REVISION 001 / RÉVISION 001

8 / 05 / 2019



WARNING : LOCATE ALL POWER CONDUITS AND CABLES. **RISK OF FIRE AND ELECTRICAL SHOCK. FIXTURE MUST BE INSTALLED BY A QUALIFIED ELECTRICIAN ONLY IN ACCORDANCE WITH NATIONAL, LOCAL BUILDING AND ELECTRICAL CODES. DISCONNECT POWER AT ELECTRICAL PANEL BEFORE SERVICING.**

AVERTISSEMENT : LOCALISER TOUS LES CIRCUITS ET CABLES. **RISQUE D'INCENDIE ET DE CHOC ÉLECTRIQUE. LE LUMINAIRE DOIT ÊTRE INSTALLÉ PAR UN ÉLECTRICIEN QUALIFIÉ ET EN RESPECTANT LES CODES DU BÂTIMENT ET ÉLECTRIQUES NATIONAUX ET LOCAUX. COUPER L'ALIMENTATION AU PANNEAU ÉLECTRIQUE AVANT D'EFFECTUER L'ENTRETIEN.**